


ПОЭТАЖНЫЙ ПЛАН

по адресу: ул. Амундсена
наименование ул. (просп., бульв. и т.д.)

домовл.(вл.) - дом 2
нужное подчеркнуть

корпус - строение (сооружение) 6
нужное подчеркнуть


квартал № 3310 Северо - Восточный АО г.Москвы

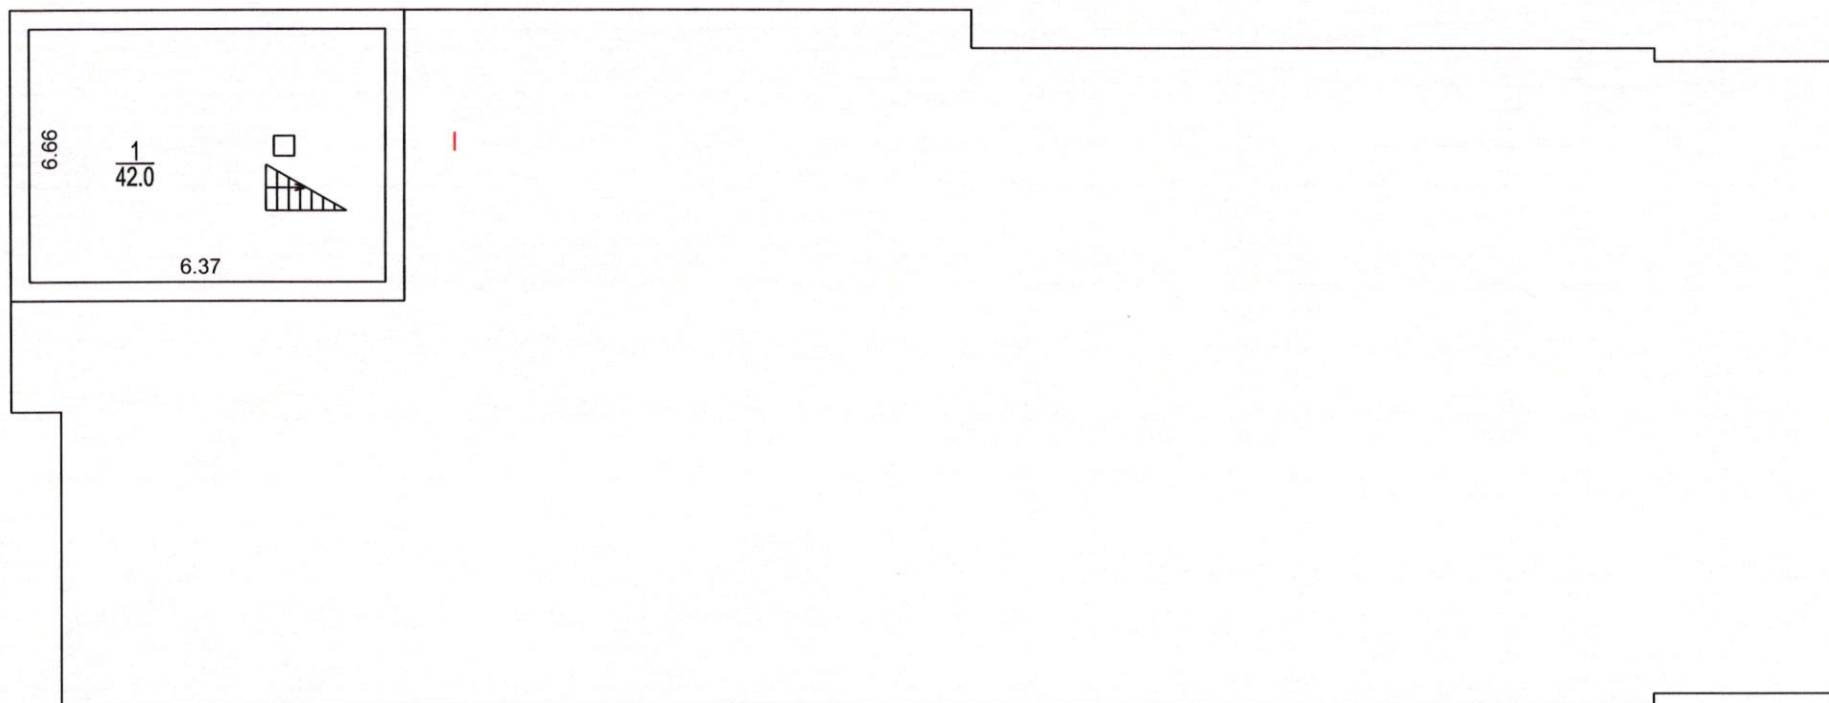

7 Савеловское
территориальное бюро
технической инвентаризации
города Москвы

Масштаб 1:200


1 ЭТАЖ

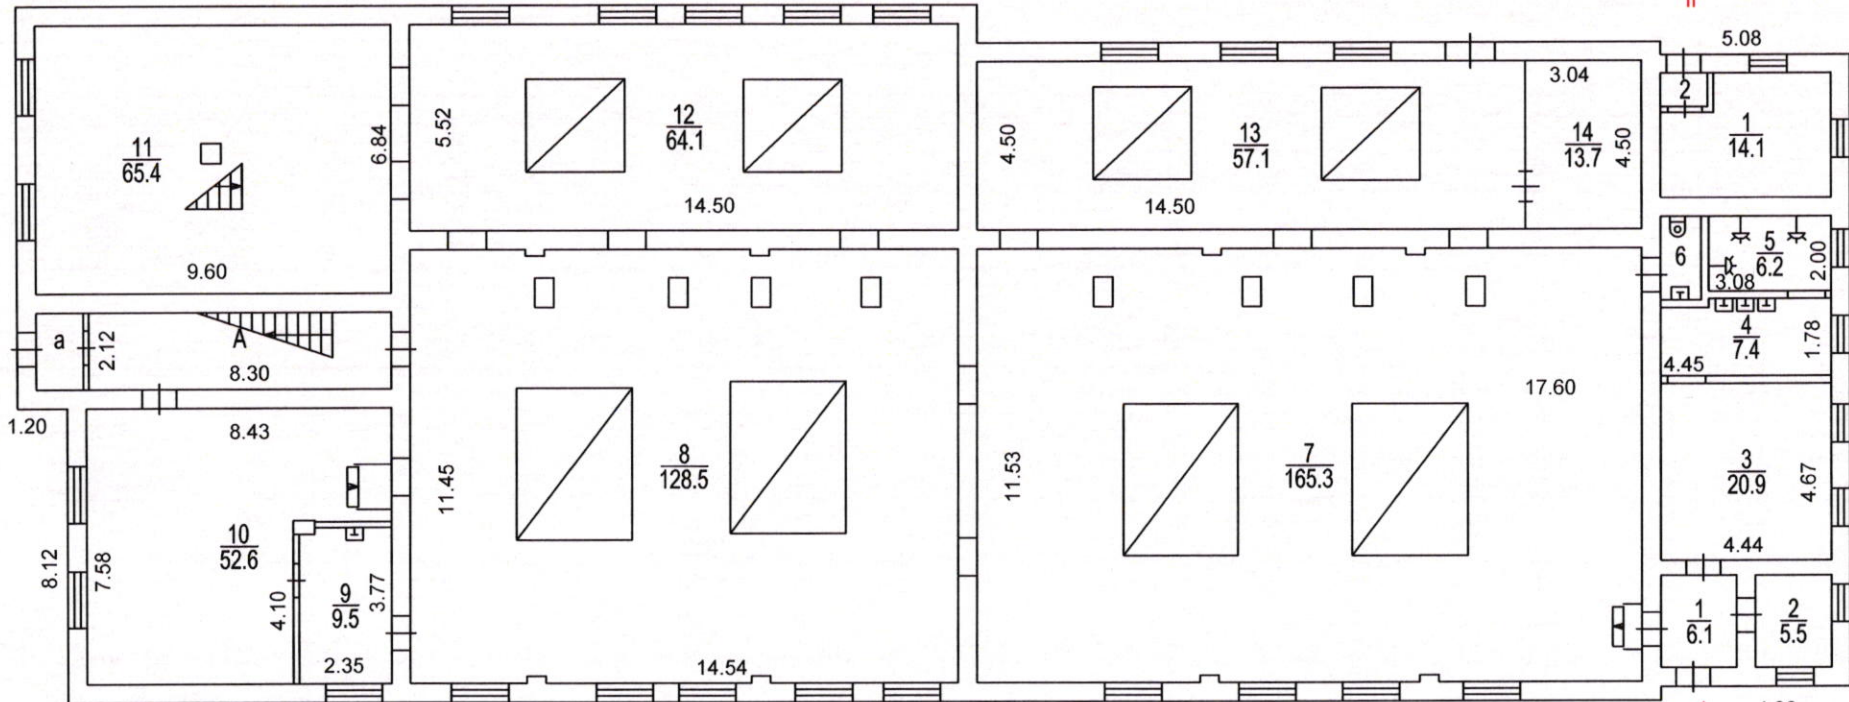

**7 Савеловское
территориальное бюро
технической инвентаризации
города Москвы**

Масштаб 1:200

2 ЭТАЖ

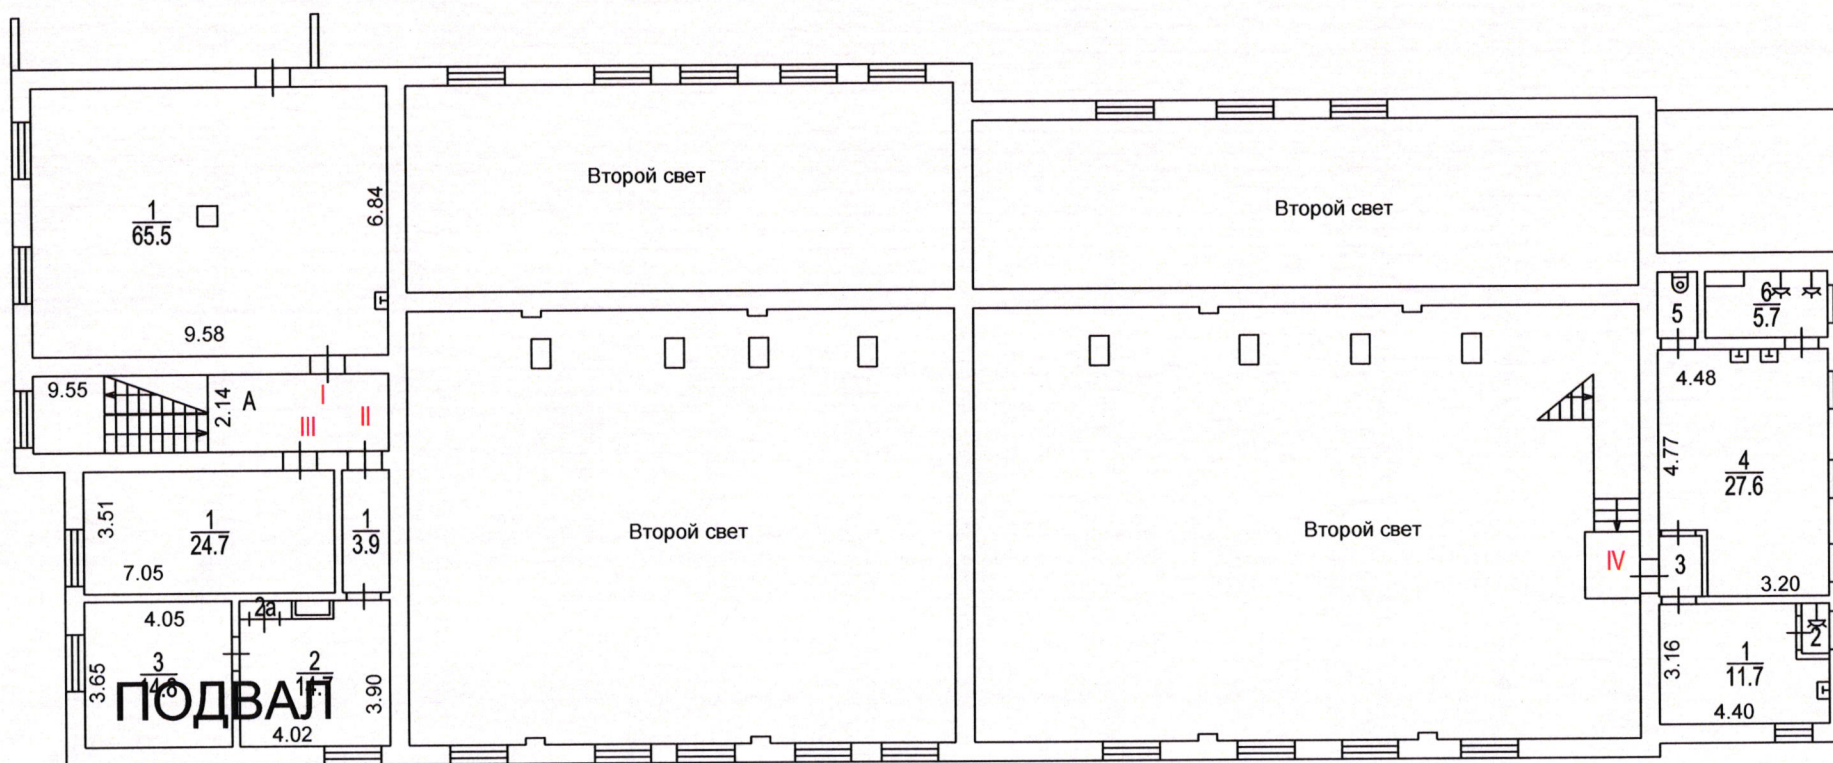

Масштаб 1:200

7 Савеловское
территориальное бюро
технической инвентаризации
города Москвы

Позэтажный план составлен по состоянию на
" 16 " 11 2001 г.
П/план снял Поболков С.М.
Проверил Матвиенко Т.Д.
" 27 " 04 2015 г.